
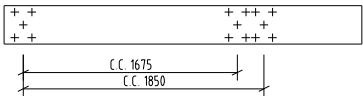
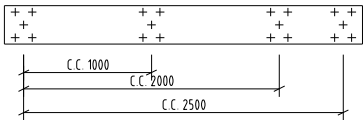
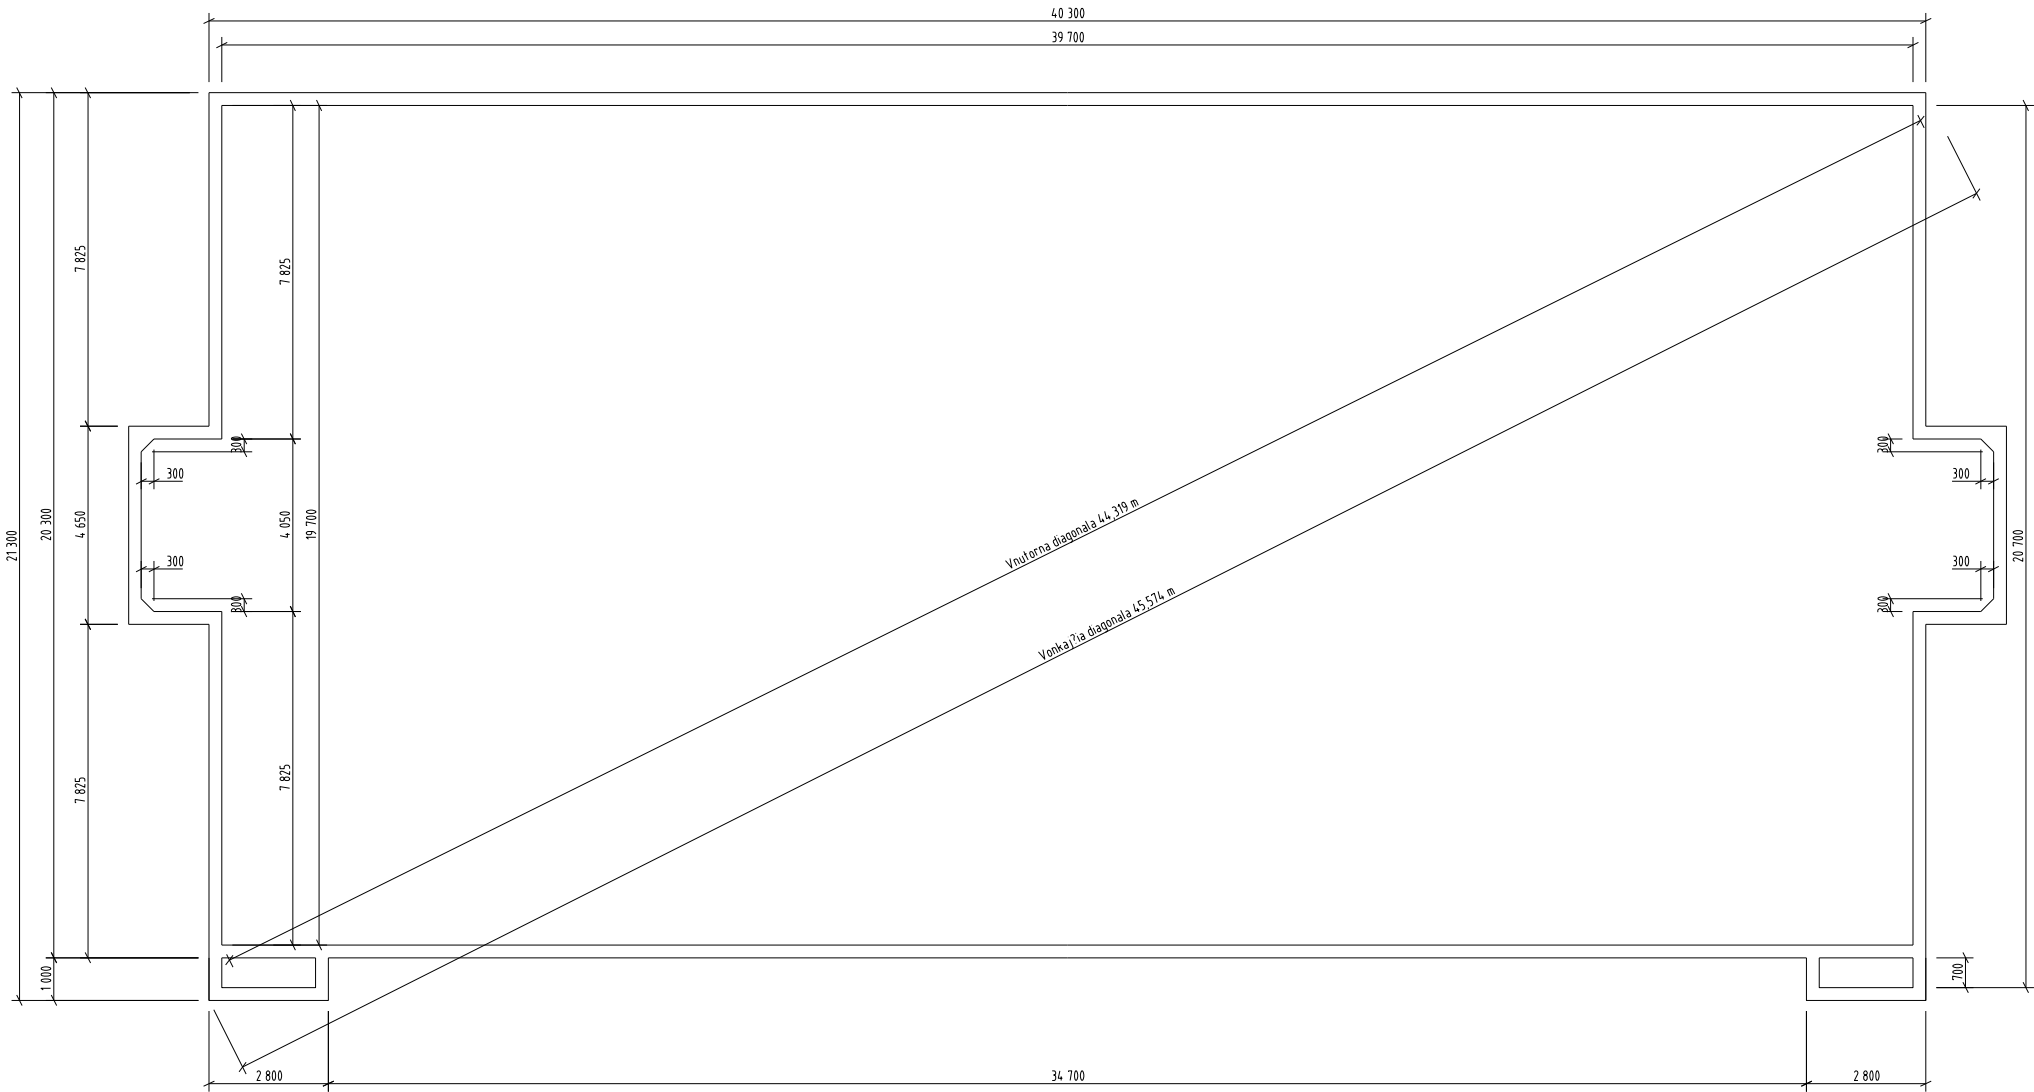



LEGENDA:

- NAVRHOVANÝ OBJEKT
- RIEŠENÝ POZEMOK
- HRANICE PARCEL


<div>ATELIÉR: Ing. ANTON PAVÚK VRANOV n.T. 093 01 NÁM. SLOBODY 79 tel. 057 - 4880150 pavuk_pih@stonline.sk</div> <div></div>	<div>VYHOTOVIL: Ing. JÁN VADÁS</div>	<div>KONTROLOVAL: Ing. PETER VASIL</div>	<div>DÁTUM: 08/2017</div>	<div>ČASŤ: ASR</div>
	<div>INVESTOR: Obec Kaluža Kaluža 4, 072 36 Kaluža</div>		<div>STUPEŇ: PROJEKT PRE STAVEBNÉ KONANIE</div>	
	<div>STAVBA: <b>MULTIFUNKČNÉ IHRISKO</b> <b>novostavba</b> Kaluža, parc. č. 506/183</div>		<div>MIERKA: 1:100</div>	<div>Č. VÝKRESU: 01</div>
<div>OBSAH: SITUÁCIA</div>				





<div>ATELIER</div> <div>Ing. ANTON PAVÚK</div> <div>VRANOV n.T. 093 01</div> <div>NÁM. SLOBODY 79</div> <div>tel. 051 - 4880150</div> <div>pavuk_pa@online.sk</div> <div></div>	VYHOTOVIL	Ing. JÁN VADÁS	KONTROLOVAL	Ing. PETER VASIL	DATUM	08/2017	ČASŤ	ASR
	INVESTOR	Obec Kaluža			STUPEN		PROJEKT PRE STAVEBNÉ KONANIE	
	STAVBA	Kaluža, 4. 072 36 Kaluža						
	OBSAH	MULTIFUNKČNÉ IHRISKO novostavba			Kaluža, parc. č. 506/183			
VYTYČOVACÍ VÝKRES					MIERKA	1:100	Č. VÝKRESU	
							02	

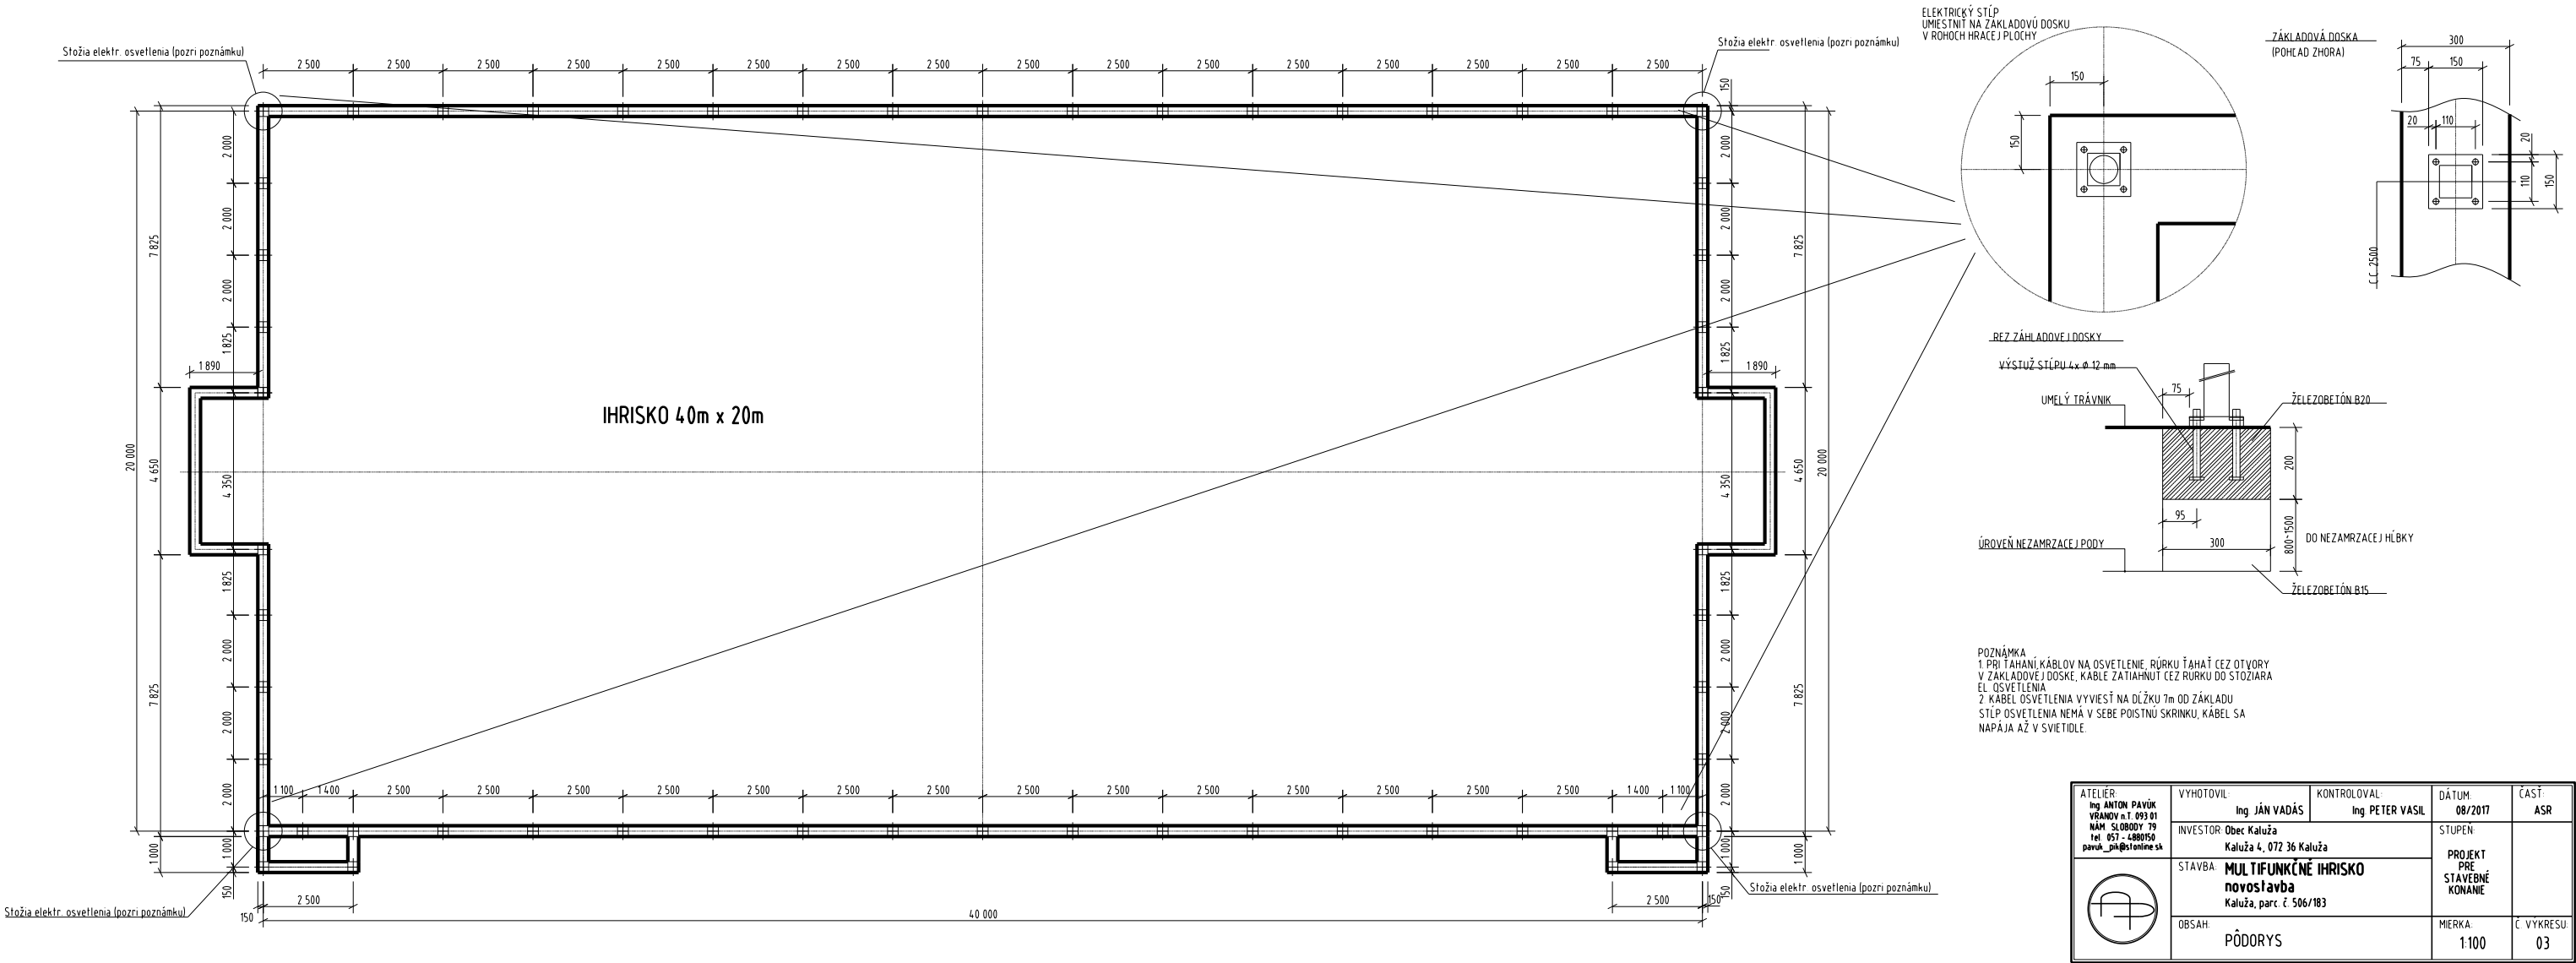


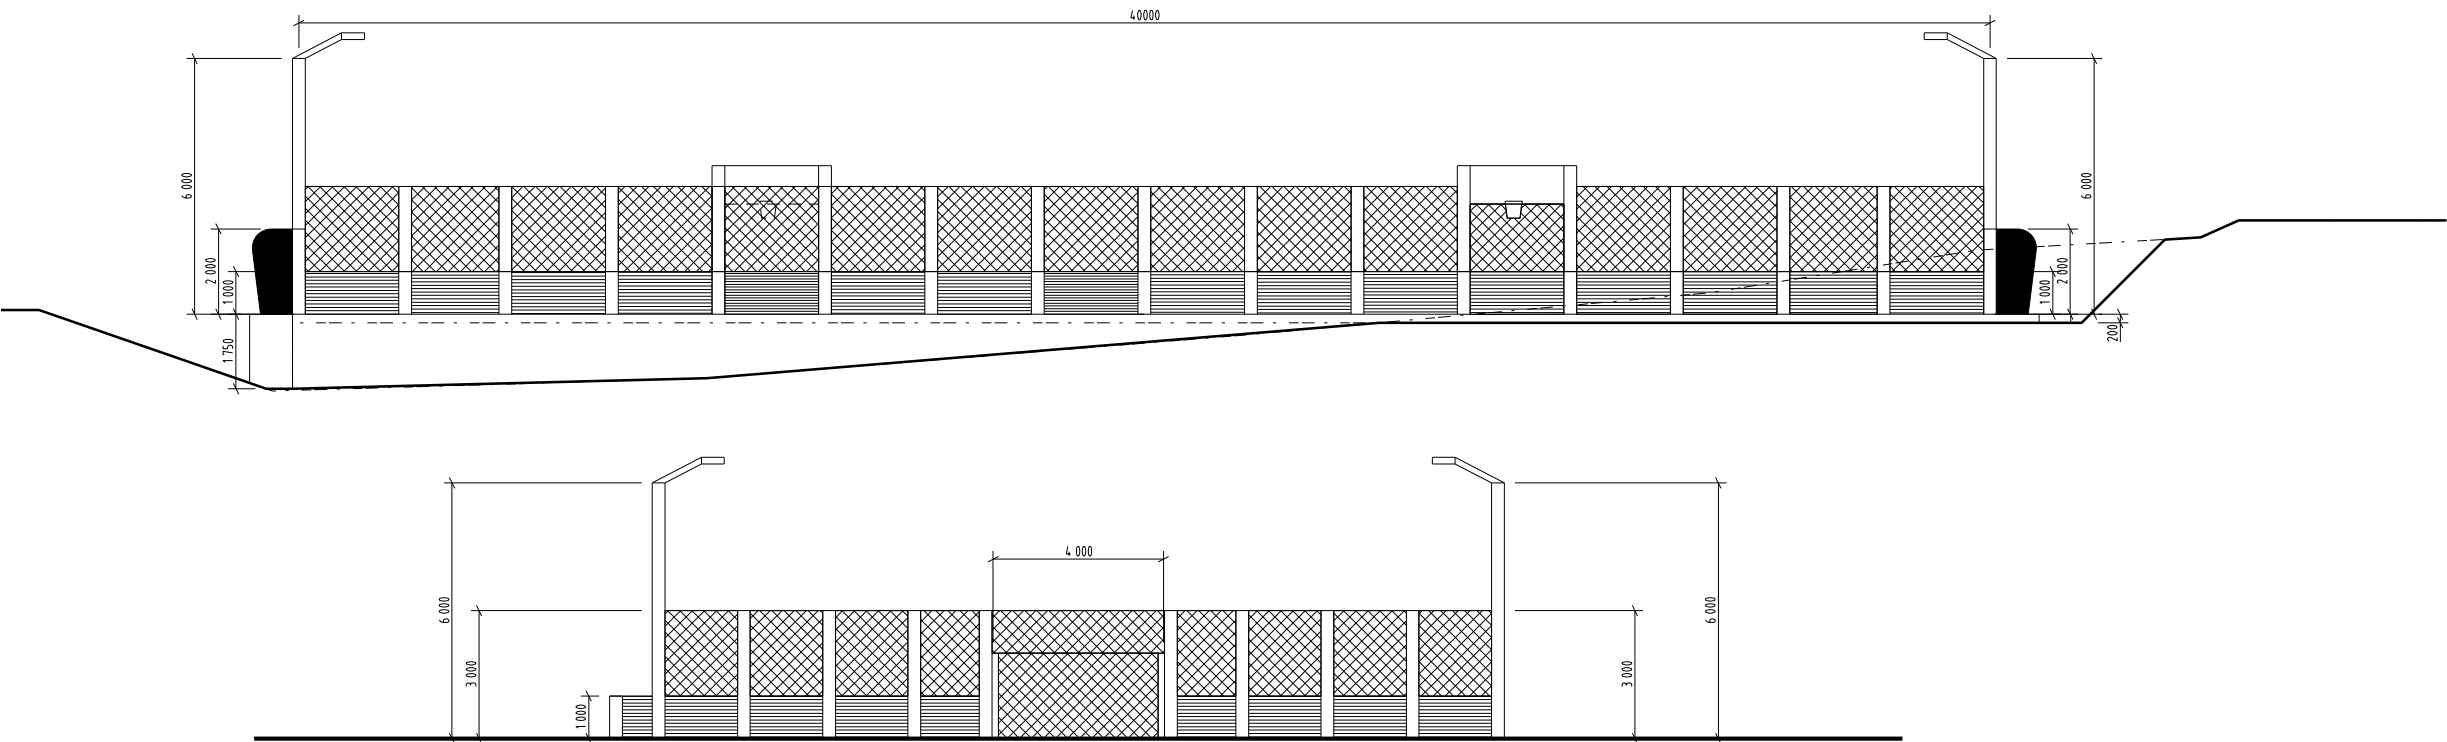
<div>ATELIÉR Ing. ANTON PAVÚK VBA NOVÝ N. T. 093 01 NÁM. SLOBODY 79 tel. 057 - 4880150 pavuk_pa@stomine.sk</div> <div></div>	VYHOTOVIL Ing. JÁN VADÁS	KONTROLOVAL Ing. PETER VASIL	DÁTUM 08/2017	ČASŤ ASR
	INVESTOR Obec Kaluža Kaluža 4, 072 36 Kaluža	STUPEN PROJEKT PRE STAVEBNÉ KONANIE		
	STAVBA MULTIFUNKČNÉ IHRISKO novostavba Kaluža, parc. č. 506/183	MIERKA 1:100		Č. VYKRESU 03
	OBSAH: PÔDORYS			

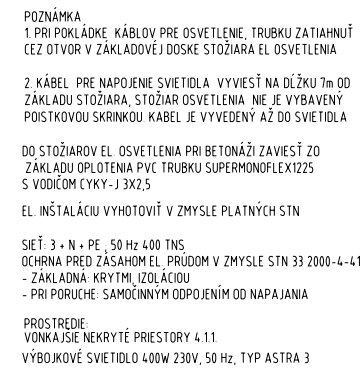




ATÉLER Ing. ANTON PAVUK VRANYOJ n. 093 01 NAM. SJ. 080070 Tel. 057 - 488050 paruk_p@iolonline.sk	VYHOTOVIL	Ing. JÁN VADÁŠ	KONTROLOVAL	Ing. PETER VASIL	DÁTUM	08/2017	ČASŤ	ASR
	INVESTOR	Obec Kalaža Kalaža 4, 072 36 Kalaža			STUPEN	PROJEKT PRE STAVEBNÉ KONANIE		
	STAVBA	<b>MUL TIFUNKČNÉ IHRISKO</b> <b>novostavba</b> Kalaža, parc. č. 506/183			OBSAH	ROZVODY NN PRE OSVETLENIE		
					MIERKA	1:100	Č. VYKRESU	04

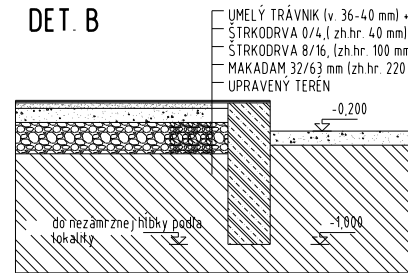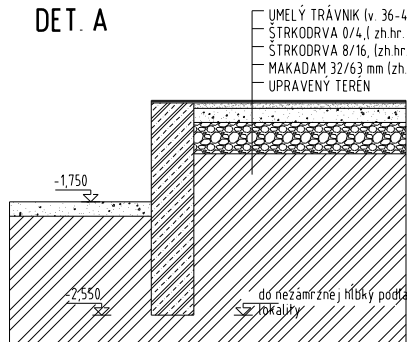

<b>ATELIÉR:</b> Ing. ANTON PAVUK VĚROVNŇ 1, 093 01 NÁM. SLOBODY 79 tel. 057 - 4880150 pavuk_p@stolnice.sk	<b>VYHOTOVIL:</b> Ing. JÁN VADÁS	<b>KONTROLOVAL:</b> Ing. PETER VASIL	<b>DÁTUM:</b> 08/2017	<b>ČASŤ:</b> ASR
	<b>INVESTOR:</b> Obec Kaluža Kaluža 4, 072 36 Kaluža	<b>STUPEN:</b> PROJEKT PRE STAVEBNÉ KONANIE		<b>Č. VYKRESU:</b> 05
	<b>STAVBA:</b> MUL TIFUNKČNÉ IHRISKO novostavba Kaluža, parc. č. 506/183			
	<b>OBSAH:</b> REZ A-A			



<div>ATELIER</div> <div>Ing. ANTON PAVUK</div> <div>VRANOV n.T. 093 01</div> <div>NÁM. SLOBODY 79</div> <div>tel. 057 - 4880150</div> <div>pavuk_pa@stomine.sk</div> <div></div>	VYHOTOVIL	KONTROLOVAL	DÁTUM	ČASŤ
	Ing. JÁN VADÁS	Ing. PETER VASIL	08/2017	ASR
	INVESTOR	Obec Kaluža		STUPEN
	Kaluža 4, 072 36 Kaluža	PROJEKT PRE STAVEBNÉ KONANIE		
STAVBA	MULTIFUNKČNÉ IHRISKO novostavba		MIERKA	Č. VYKRESU
	Kaluža, parc. č. 506/183			
OBSAH:	POHLADY		1:100	

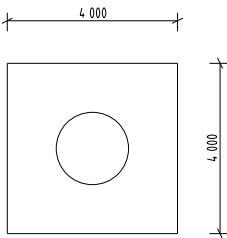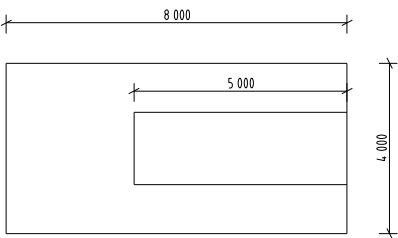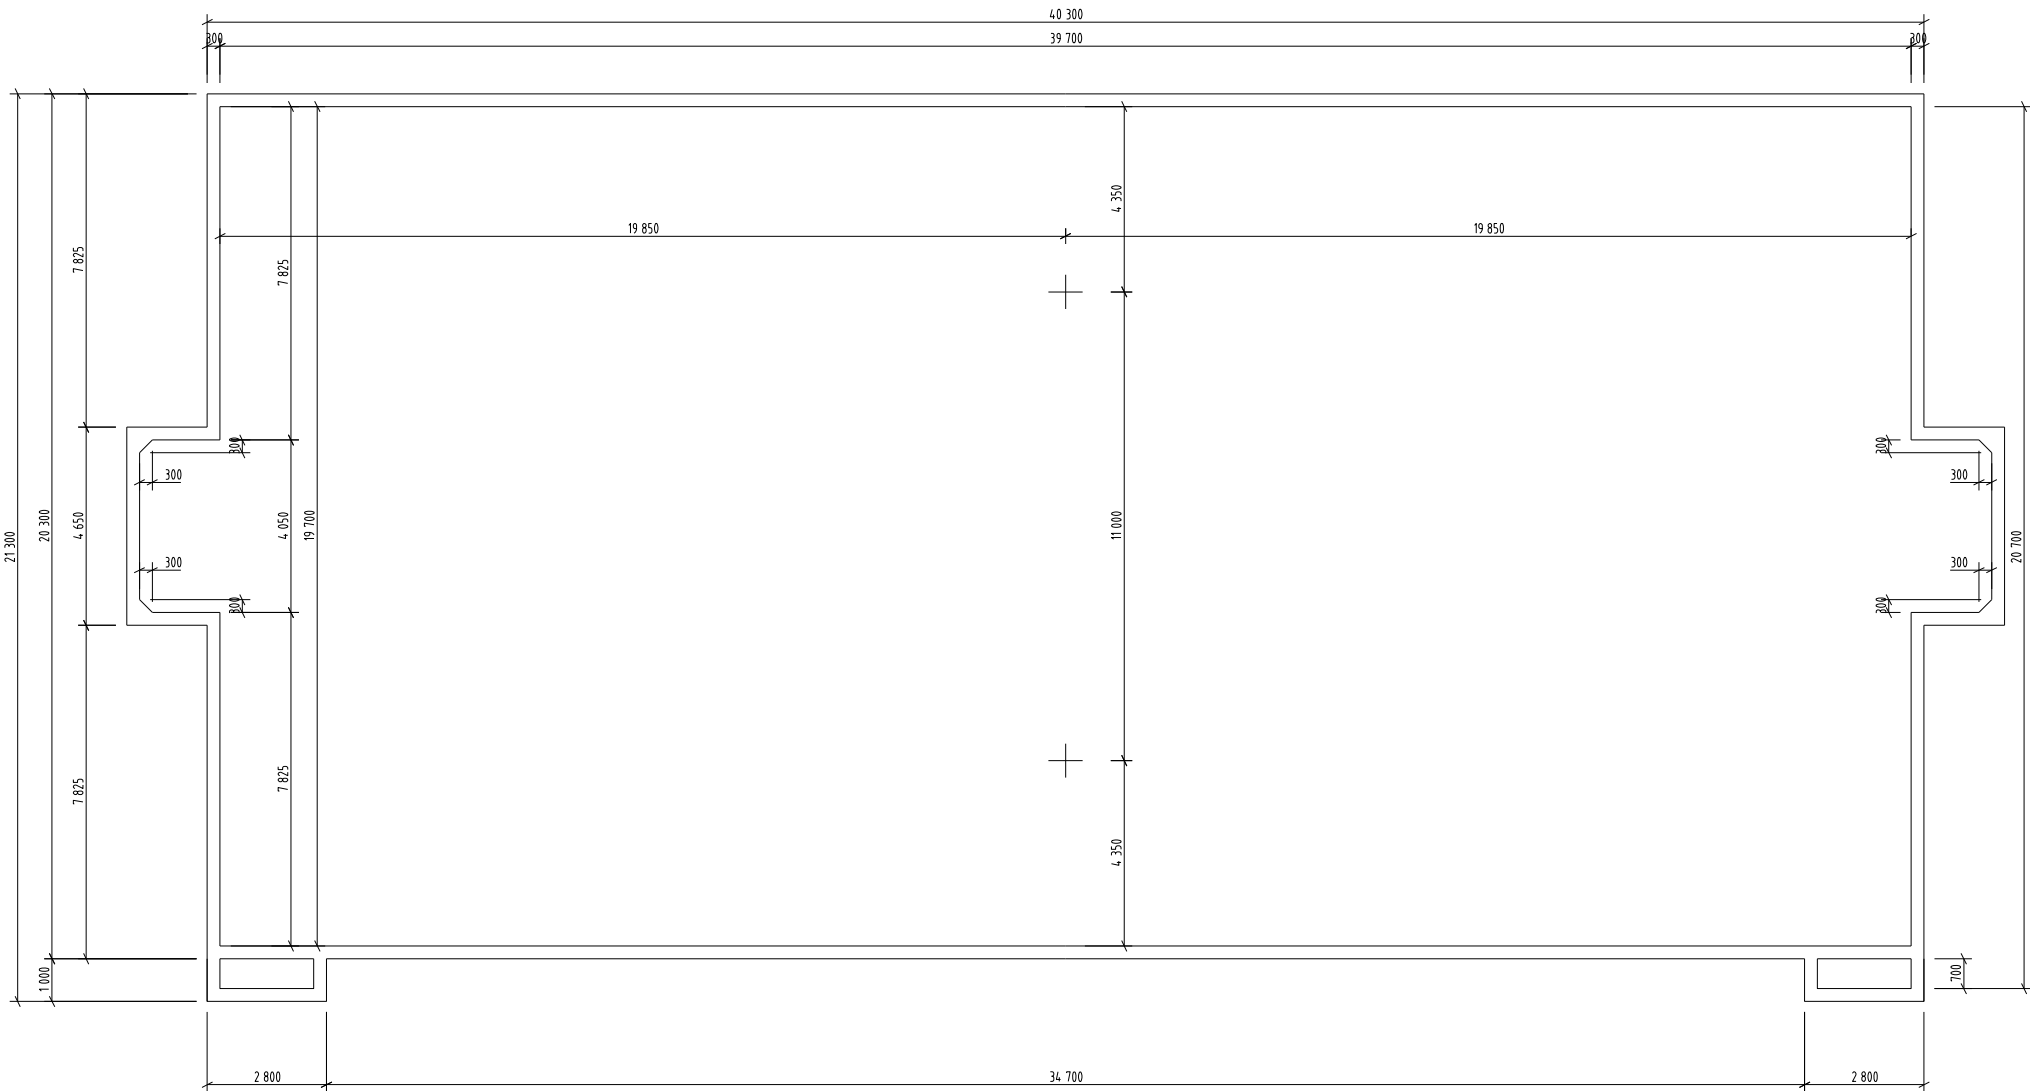

<div>ATELIÉR Ing. ANTON PAVÚK VBAHOV n.T. 093 01 NÁM. SLOBODY 79 tel. 057 - 4880150 pavuk_p@stomline.sk</div> <div></div>	VYHOTOVIL Ing. JÁN VADÁŠ	KONTROLOVAL Ing. PETER VASIL	DÁTUM 08/2017	ČASŤ ASR
	INVESTOR Obec Kaluža Kaluža 4, 072 36 Kaluža	STUPEN PROJEKT PRE STAVEBNÉ KONANIE		
	STAVBA MULTIFUNKČNÉ IHRISKO novostavba Kaluža, parc. č. 506/183	MIERKA 1:100		Č. VÝKRESU 07
	OBSAH: UMIESTNENIE PÚZDIER PRE VOLEJBALOVÉ STĺPY			