


# VÝKAZ VÝMER

Doterajší stav						Zmeny				Nový stav					
Číslo parcely			Výmera		Druh pozemku	Diel	k parcele číslo	m <sup>2</sup>	od parcely číslo	m <sup>2</sup>	Číslo parcely	Výmera		Druh pozemku kód	Vlastník (iná opráv.osoba) adresa, (sídlo)
LV	PK	KN	ha	m <sup>2</sup>								ha	m <sup>2</sup>		
<b>Stav právny je totožný s registrom C KN</b>															
712		508/1	2	0909	ost.pl.						508/1	2	0571	ost.pl. 37	doterajší
											508/493		229	zast.pl. 18	
											508/494		67	zast.pl. 18	
											508/495		23	zast.pl. 17, 20	
											508/496		19	zast.pl. 17, 20	
<b>Spolu:</b>			<b>2</b>	<b>0909</b>								<b>2</b>	<b>0909</b>		

LEGENDA: kód spôsobu využívania  
 17 - Pozemok, na ktorom je postavená budova bez označenia súpisným číslom  
 18 - Pozemok, na ktorom je dvor  
 37 - Pozemok, na ktorom sú skaly, svahy, rokliny, výmole, vysoké medze s krovím alebo kamením...  
 kód druhu stavby 20 - Iná budova (sklad)

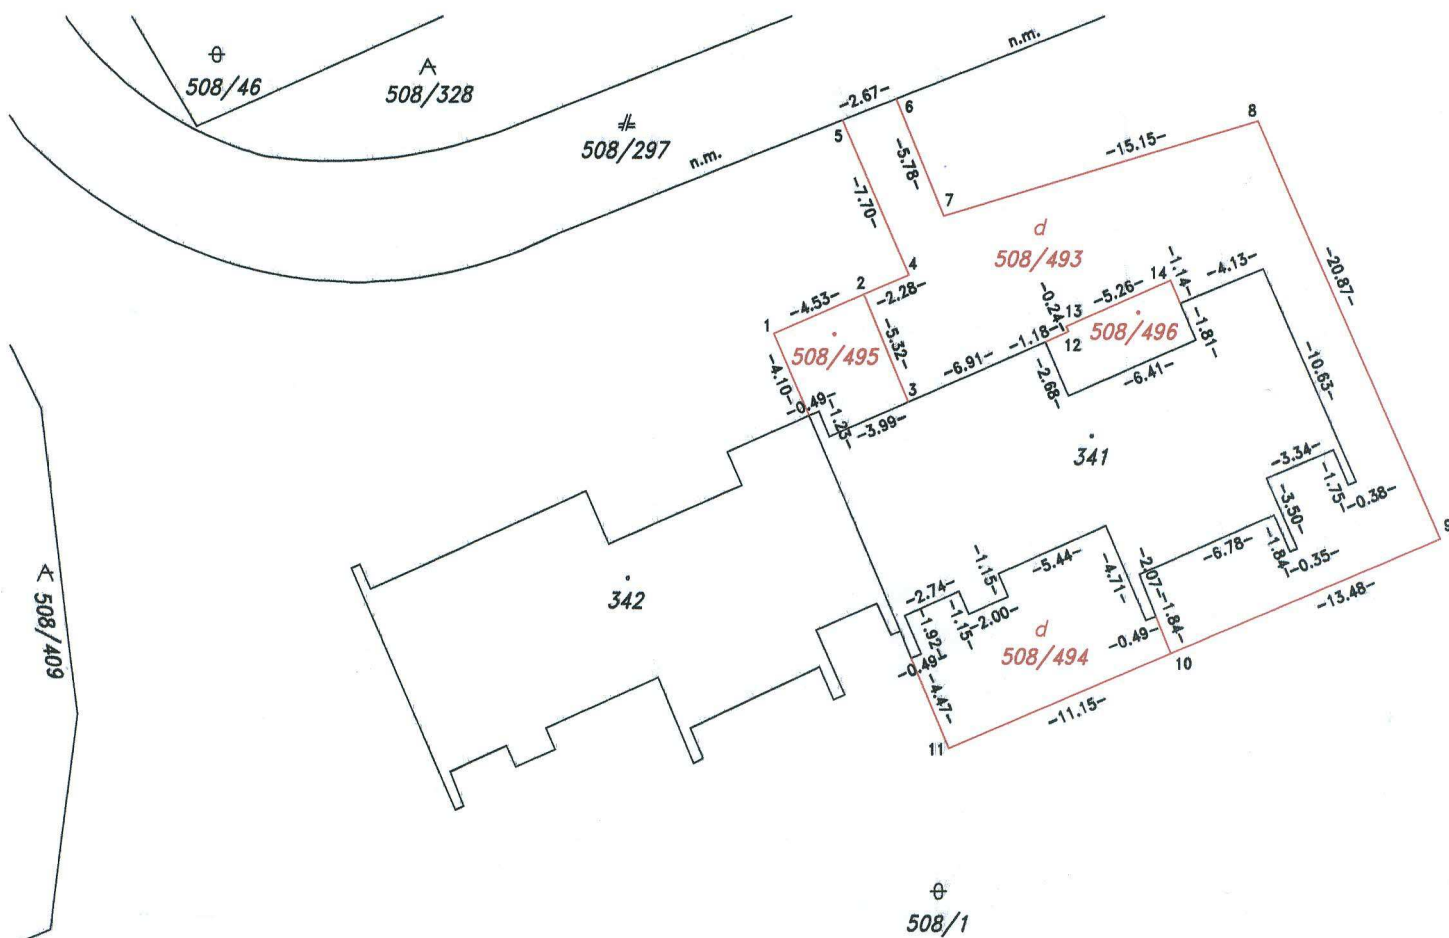

Geometrický plán je podkladom na právne úkony, keď údaje doterajšieho stavu výkazu výmer sú zhodné s údajmi platných výpisov z katastra nehnuteľností

Vyhotovitel : <b>STREŇO-</b> geodetické práce spol. s r.o. Vyšná Rybnica 45 IČO: 45 353 221 streno@lekosonline.sk	Kraj <b>Košický</b>	Okres <b>Michalovce</b>	Obec <b>Kaluža</b>		
	Kat. územie <b>Kaluža</b>	Číslo plánu <b>45353221-232/2019</b>	Mapový list č. <b>Michalovce 2-5/3</b>		
<b>GEOMETRICKÝ PLÁN</b> na zameranie nehnuteľností C KN p.č. 508/493 až 508/496.					
Vyhotovil		Autorizačne overil		Úradne overil	
Dňa: <b>03.10.2020</b>	Meno: <b>Radoslav Streňo</b>	Dňa:	Meno:	Dňa:	Číslo:
Nové hranice boli v prírode označené <b>múrom, drev.kolíkmi,</b>		Náležitostami a presnosťou zodpovedá predpisom		Úradne overené podľa § 9 zákona NR SR č.215/1995 Z.z. o geodézii a kartografii	
Záznam podrobného merania(meračský náčrt)č. -		Pečiatka a podpis		Pečiatka a podpis	
Súradnice bodov označených číslami a ostatné meračské údaje sú uložené vo všeobecnej dokumentácii		Pečiatka a podpis		Pečiatka a podpis	