
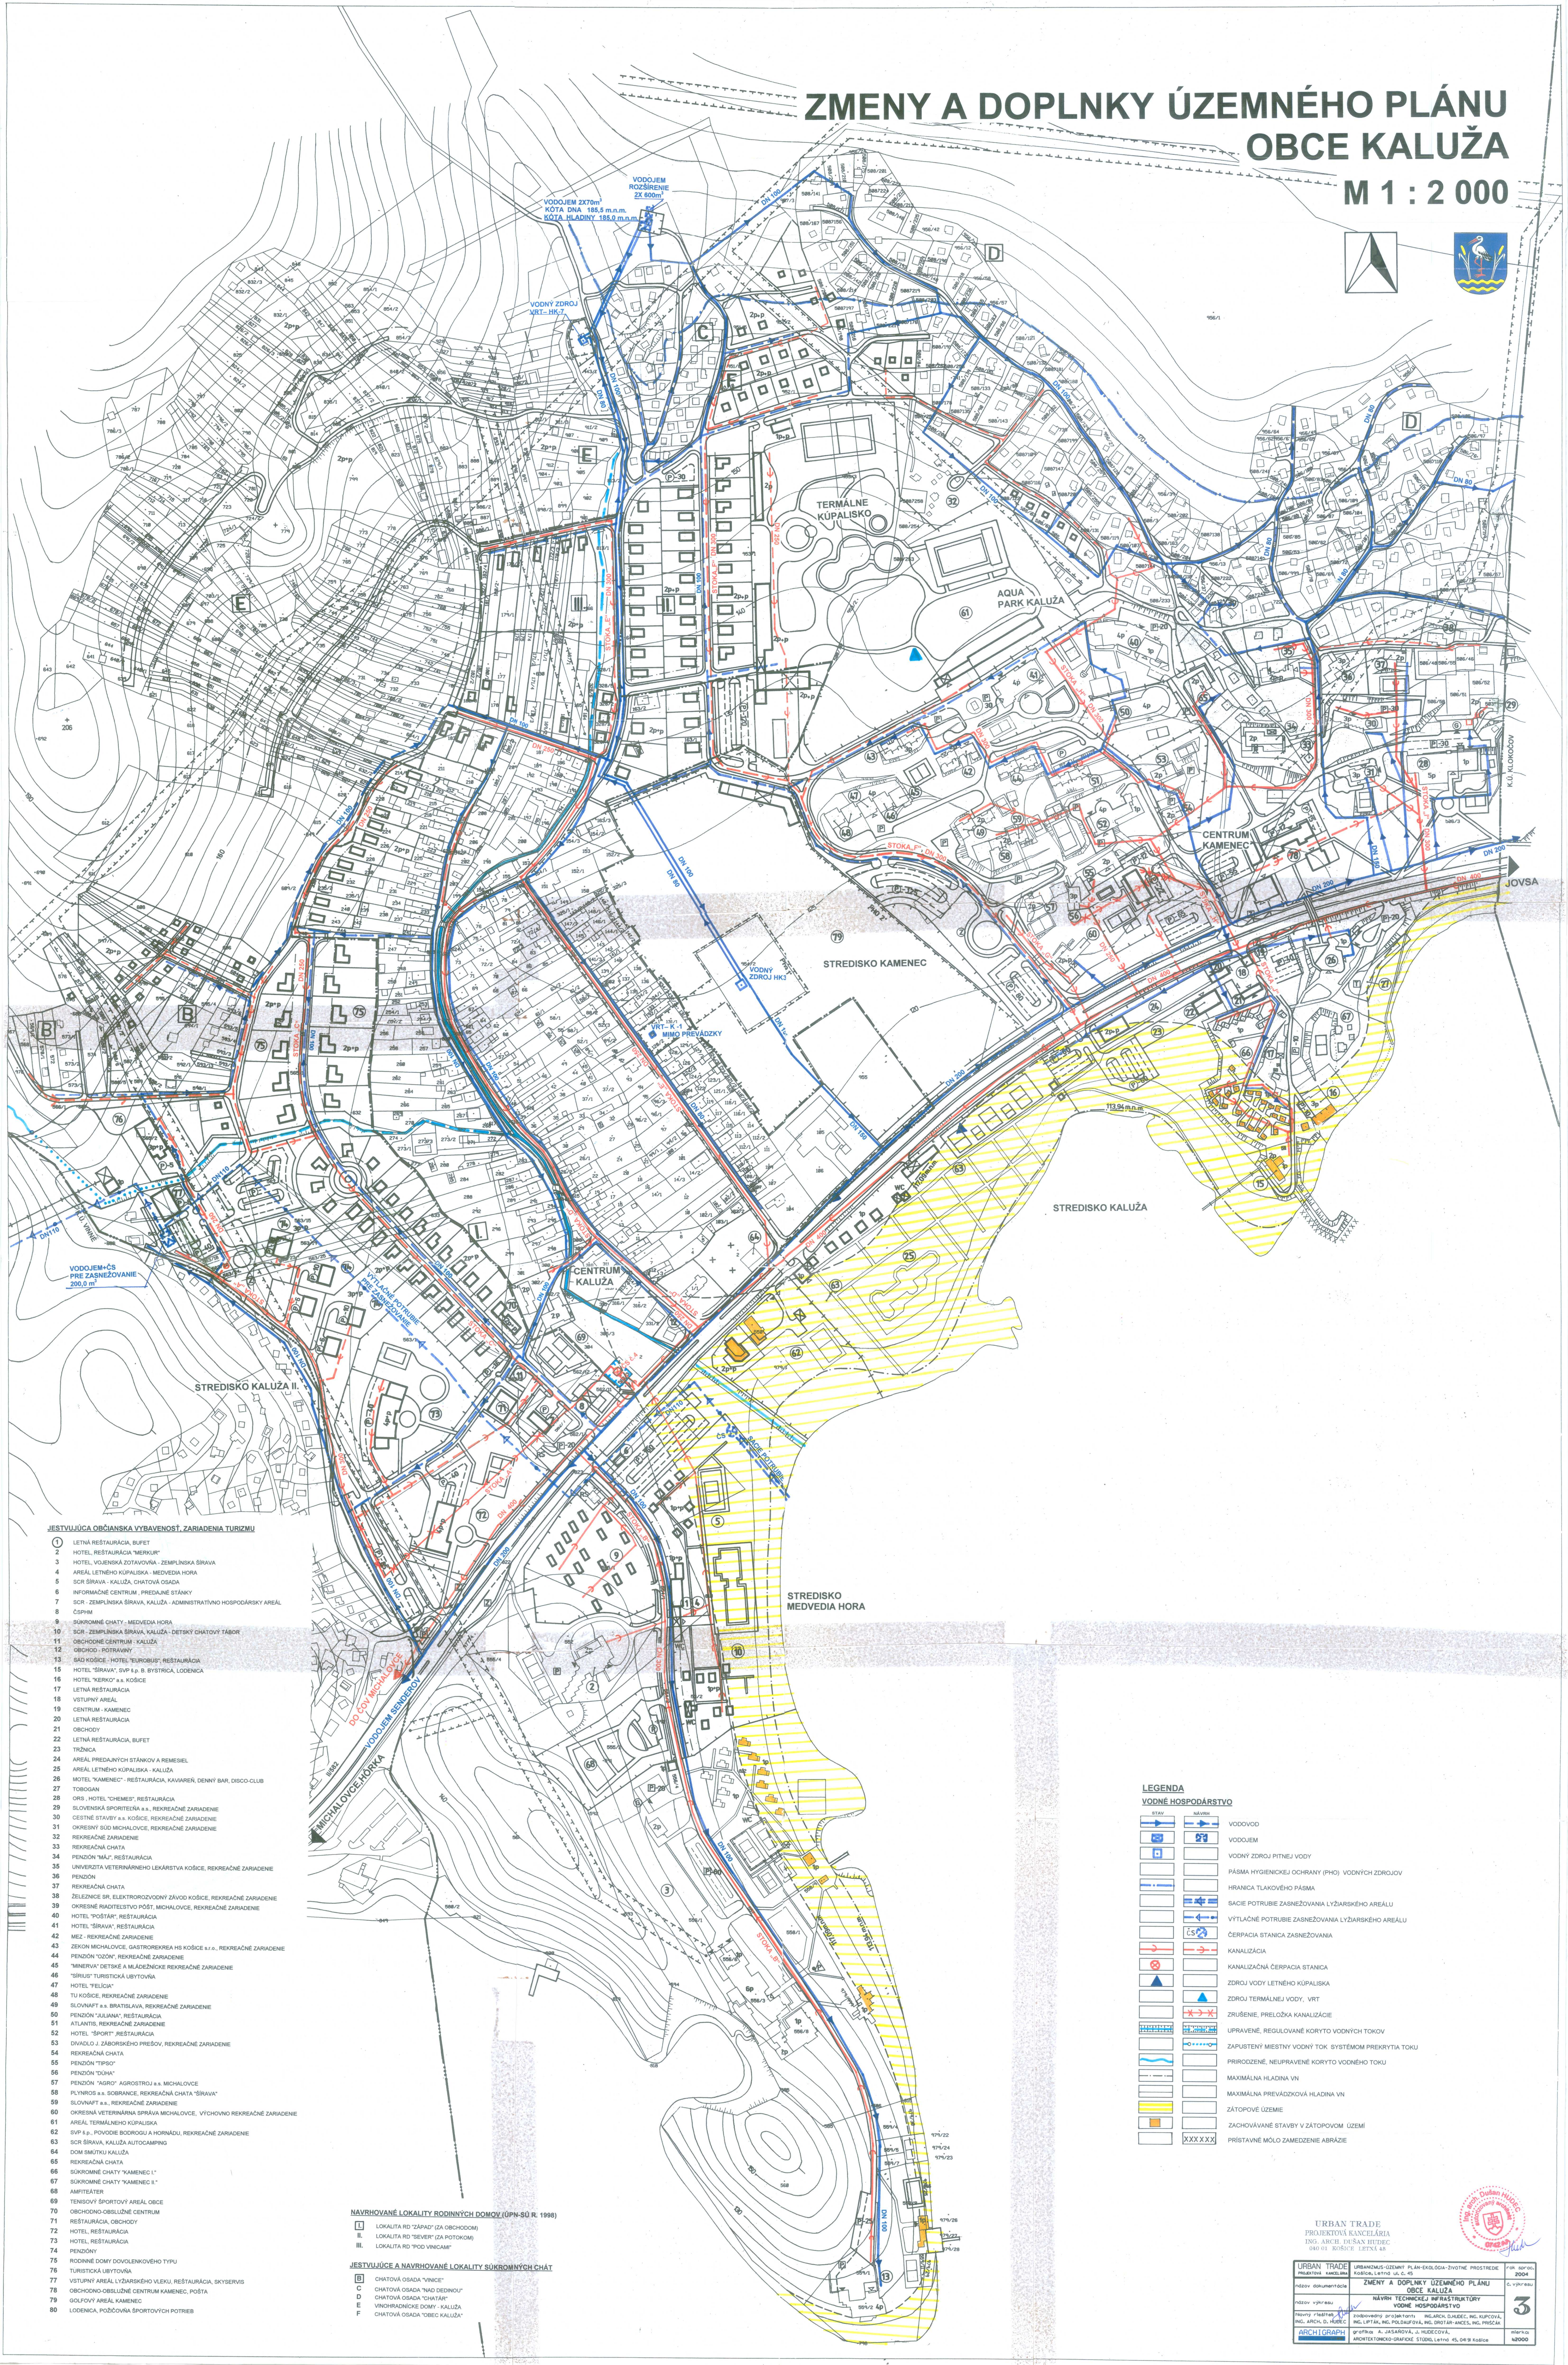


ZMENY A DOPLNKY ÚZEMNÉHO PLÁNU OBCE KALUŽA

M 1 : 2 000

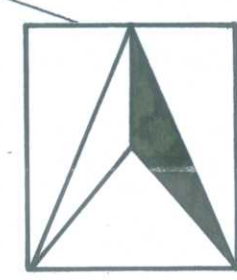

JESTVUJÚCA OBČANSKA VYBAVENOSŤ, ZARIADENIA TURIZMU

- 1 LETNÁ RESTAURÁCIA, BUJET
- 2 HOTEL, RESTAURÁCIA "MERKUR"
- 3 HOTEL, VOJENSKÁ ZOTAVOVŇA - ZEMPLŇSKÁ SRÁVA
- 4 AREÁL LETNÉHO KÚPALISKA - MEDVEDIA HORA
- 5 SCR SRÁVA - KALUŽA, CHATOVÁ OSADA
- 6 INFORMAČNÉ CENTRUM, PREDNÉ STÁNKY
- 7 SCR - ZEMPLŇSKÁ SRÁVA, KALUŽA - ADMINISTRATÍVNO HOSPODÁRSKY AREÁL
- 8 ČSPM
- 9 SÚKROMNÉ CHATY - MEDVEDIA HORA
- 10 SCR - ZEMPLŇSKÁ SRÁVA, KALUŽA - DETSKÝ CHATOVÝ TÁBOR
- 11 OBČIANSKE CENTRUM - KALUŽA
- 12 OBCHOD - POTRAVINY
- 13 BĀD KOŠICE - HOTEL "EUROBUS", RESTAURÁCIA
- 15 HOTEL "SRÁVA", SVP s.p. B. BYSTRICA, LOENICA
- 16 HOTEL "MERKUR" a.s. KOŠICE
- 17 LETNÁ RESTAURÁCIA
- 18 VSTUPNÝ AREÁL
- 19 CENTRUM - KAMENEC
- 20 LETNÁ RESTAURÁCIA
- 21 OBCHODY
- 22 LETNÁ RESTAURÁCIA, BUJET
- 23 TRŽNICA
- 24 AREÁL PREDAJNÝCH STÁNKOV A REMESIEL
- 25 AREÁL LETNÉHO KÚPALISKA - KALUŽA
- 26 HOTEL "KAMENEC" - RESTAURÁCIA, KAVARNA, DENNÝ BAR, DISCO-CLUB
- 27 TOBOGAN
- 28 ORS - HOTEL "CHEMES", RESTAURÁCIA
- 30 CESTNÉ STAVBY A KOŠICE, REKREAČNÉ ZARIADENIE
- 31 OKRESNÝ SÚD MICHALOVCE, REKREAČNÉ ZARIADENIE
- 32 REKREAČNÉ ZARIADENIE
- 33 REKREAČNÁ CHATA
- 34 PENZIÓN "MĀ", RESTAURÁCIA
- 41 HOTEL "SRÁVA", RESTAURÁCIA
- 42 MEZ - REKREAČNÉ ZARIADENIE
- 43 ZEKON MICHALOVCE, GASTROREKREA HS KOŠICE s.r.o., REKREAČNÉ ZARIADENIE
- 44 PENZIÓN "OZÓN", REKREAČNÉ ZARIADENIE
- 51 ATLANTIS, REKREAČNÉ ZARIADENIE
- 52 HOTEL "ŠPORT", RESTAURÁCIA
- 53 DIVADLO J. ZABORSKÉHO PREŠOV, REKREAČNÉ ZARIADENIE
- 54 REKREAČNÁ CHATA
- 59 SLOVNĀPI s.s. REKREAČNÉ ZARIADENIE
- 60 OKRESNÁ VETERINÁRNO SPRĀVA MICHALOVCE, VÝCHOVNO REKREAČNÉ ZARIADENIE
- 61 AREÁL TERMÁLNEHO KÚPALISKA
- 62 SVP s.p., POVIDIE BODROGU A HORŇADU, REKREAČNÉ ZARIADENIE
- 63 SCR SRÁVA, KALUŽA, AUTOCAMPING
- 65 REKREAČNÁ CHATA
- 66 SÚKROMNÉ CHATY "KAMENEC I"
- 67 SÚKROMNÉ CHATY "KAMENEC II"
- 68 AMFITEĀTER
- 69 TENISOVÝ ŠPORTOVÝ AREÁL, OBCE
- 70 OBČIANSKO OBŠLŮŽNÉ CENTRUM
- 71 RESTAURÁCIA, OBCHODY
- 72 HOTEL, RESTAURÁCIA
- 73 HOTEL, RESTAURÁCIA
- 74 PENZIÓN
- 75 RODINNÉ DŮMY DOVOLENKOVÉHO TYPU
- 76 TURISTICKÁ UBYTOVŇA
- 77 VSTUPNÝ AREÁL LYŽĀRSKEHO VLEKŮ, RESTAURÁCIA, SKYSERVIS
- 78 OBČIANSKO OBŠLŮŽNÉ CENTRUM KAMENEC, PŮSTA
- 79 GOLFOVÝ AREÁL KAMENEC
- 80 LOENICA, POŽIOVŇA ŠPORTOVÝCH POTREB

NAVŇHOVANÉ LOKALITY RODINNÝCH DOMŮV (ŮPN-SŮ R. 1998)



- F. CHATOVÁ OSADA "OBEC KALUŽA"

LEGENDA

VODNÉ HOSPODĀRSTVO

STAV	NAVŇH	POPIS
		VODOVOD
		VODOJEM
		VODNÝ ZDROJ PITNEJ VODY
		PĀSMA HYGIENICKEJ OCHRANY (PHO) VODNÝCH ZDROJŮV
		HRANICA TLAKOVÉHO PĀSMY
		SACIE POTRUBIE ZASNEŽOVŇA LYŽĀRSKEHO AREĀLU
		VÝTLAČNÉ POTRUBIE ZASNEŽOVŇA LYŽĀRSKEHO AREĀLU
		ČERPAČIA STANICA ZASNEŽOVŇA
		KANALIZĀCIA
		KANALIZĀČNĀ ČERPAČIA STANICA
		ZDROJ VODY LETNÉHO KÚPALISKA
		ZRŮŠENIE, PŘELOŽKA KANALIZĀCIE
		UPRAVENÉ, REGULOVANÉ KORYTO VODNÝCH TOKŮV
		ZAPUŠTENÝ MĀSTNÝ VODNÝ TOK, SYSTEOM PREKRYTÝ TOKU
		PRIRODZENÉ, NEUPRAVENÉ KORYTO VODNÉHO TOKU
		MAXIMĀLNĀ HLADINA VN
		MAXIMĀLNĀ PŘEVĀZKOVĀ HLADINA VN
		ZĀTOPOVÉ ŮZEMIE
		ZACHŮVANÉ STAVBY V ZĀTOPOVOM ŮZEMÍ
		PŘÍSTĀVNE MŮLO ZĀMĚDZENIE ABŮZIE

URBAN TRADE
PROJEKTOVA KANCELĀRIA







